


План границ объекта

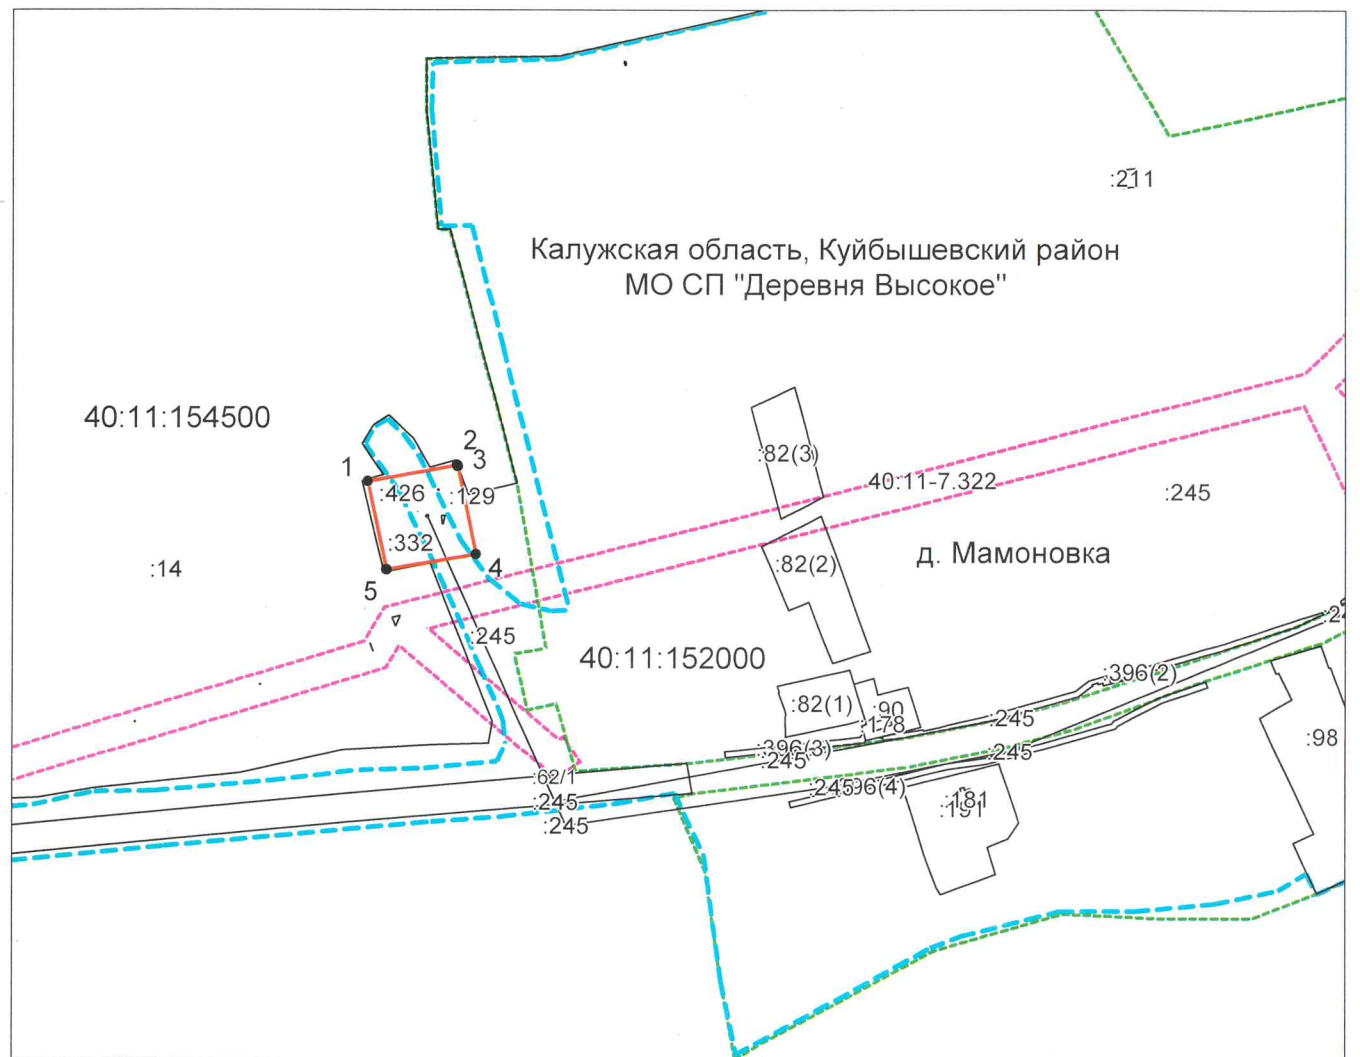

Масштаб 1: 5000

Используемые условные знаки и обозначения:

- граница объекта,
- установленная граница муниципального образования,
- установленная граница населенного пункта,
- граница земельного участка,
- характерная точка объекта.

Подпись

Груздева О. В. Дата 6 марта 2024 г.

Место для оттиска печати (при наличии) лица, составившего описание местоположения границ объекта