


Схема
расположения земельного участка или земельных участков
на кадастровом плане территории

Условный номер земельного участка:	40:11:072300:3У1	
Площадь земельного участка :	600 кв.м.	
Обозначение характерных точек границ	Координаты, м	
1	2	3
1	401787,37	1134026,67
2	401792,89	1134052,54
3	401751,68	1134050,63
4	401750,67	1134047,26
1	401787,37	1134026,67

Система координат: МСК 40, зона1

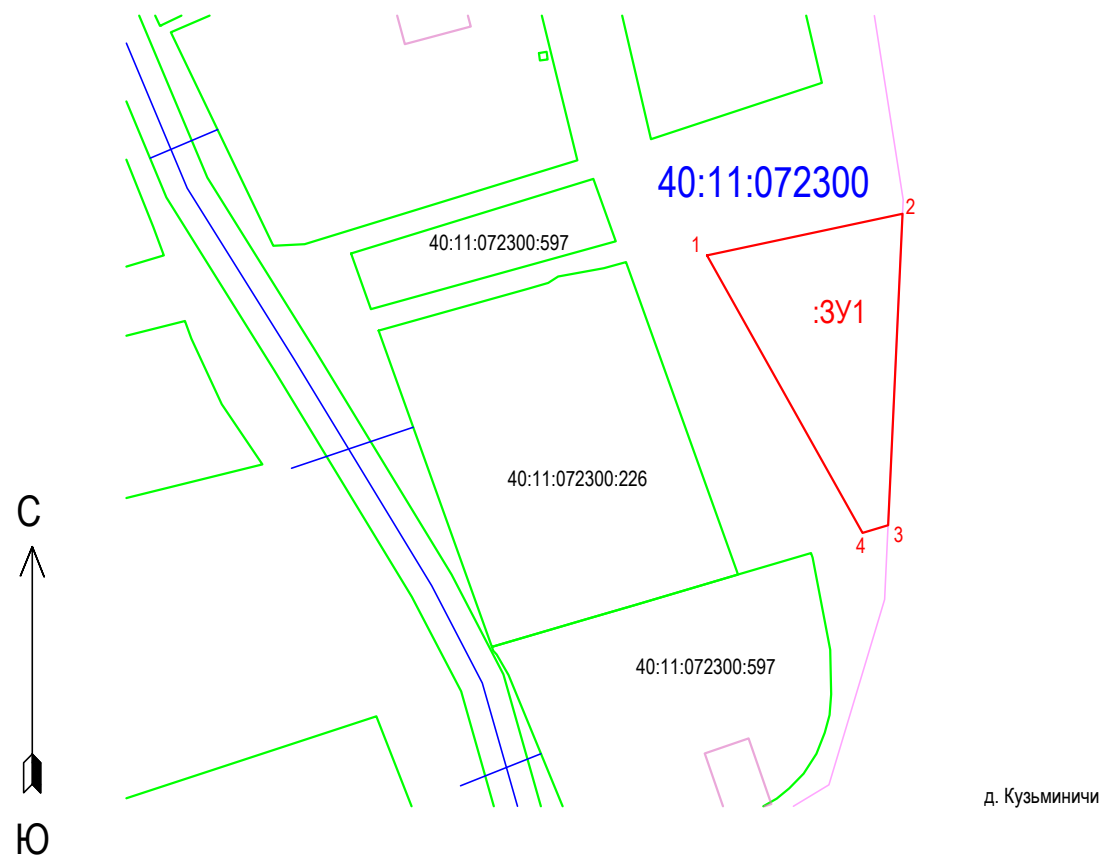

- Масштаб 1:1000
- Условные обозначения:
- 40:11:072300 - номер кадастрового квартала
 - граница кадастрового квартала
 - :3У1 - надписи образуемого земельного участка
 - вновь образованная часть границы, сведения о которой достаточны для определения ее местоположения
 - существующая часть границы, имеющиеся в ЕГРН сведения о которой достаточны для определения ее местоположения
 - граница земельного участка, установленная в соответствии с федеральным законодательством, включенная в ЕГРН
 - :226 - кадастровый номер земельного участка, сведения о котором содержатся в ЕГРН
 - 1 - надписи номеров характерных точек земельного участка
 - граница населенного пункта
 - граница ЗОУИТ, сведения о которой содержатся в ЕГРН
 - границы объекта капитального строительства, сведения о которых содержатся в ЕГРН и позволяют однозначно определить ее положение на местности