


Схема
от №
расположения земельного участка или земельных участков
на кадастровом плане территории

Условный номер земельного участка:	40:11:170404:3У1	
Площадь земельного участка :	247 кв.м.	
Обозначение характерных точек границ	Координаты, м	
1	2	3
1	376280,91	1148768,2
2	376285,92	1148782,33
3	376277,92	1148786,26
4	376265,34	1148792,58
5	376263,37	1148788,65
6	376265,11	1148787,74
7	376274,1	1148783,04
8	376269,36	1148773,72
9	376268,28	1148771,6
1	376280,91	1148768,2

Система координат: МСК 40, зона1

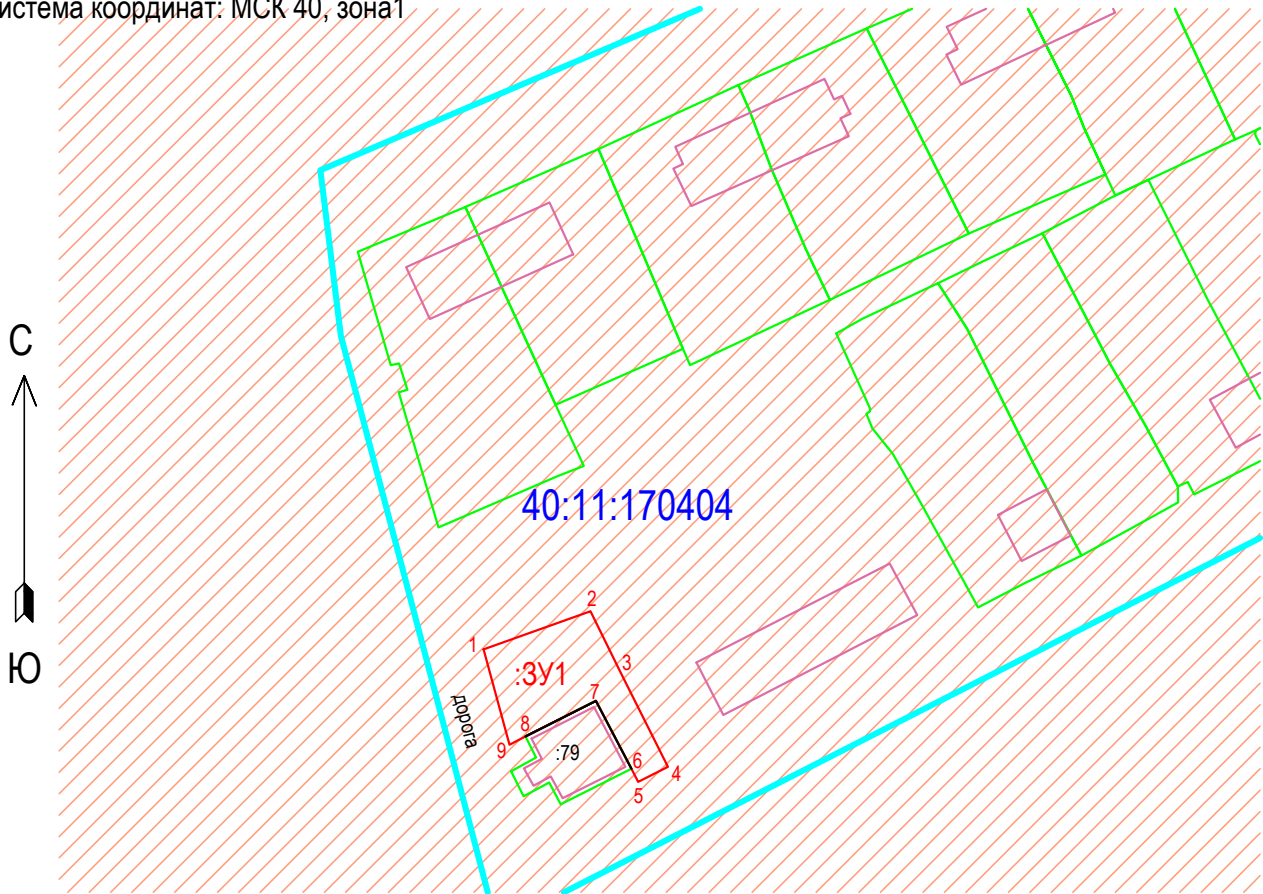

Масштаб 1:5000

Условные обозначения:

40:11:170404



:3У1



:16



- номер кадастрового квартала
- граница кадастрового квартала
- надписи образуемого земельного участка
- вновь образованная часть границы, сведения о которой достаточны для определения ее местоположения
- существующая часть границы, имеющиеся в ЕГРН сведения о которой достаточны для определения ее местоположения
- граница земельного участка, установленная в соответствии с федеральным законодательством, включенная в ЕГРН
- кадастровый номер земельного участка, сведения о котором содержатся в ЕГРН
- надписи номеров характерных точек земельного участка
- граница населенного пункта
- территория зона ж-1 40:11-7.77
- граница ЗОУИТ, сведения о которой содержатся в ЕГРН
- границы объекта капитального строительства, сведения о которых содержатся в ЕГРН и позволяют однозначно определить ее положение на местности